

RÉSIDENCE LE PATIO SOUSTONS

ROBERT ALDAY
PROMOTEUR CONSTRUCTEUR




NIVEAU

R+1

rue DASTRE

LIMITE DE PROPRIÉTÉ

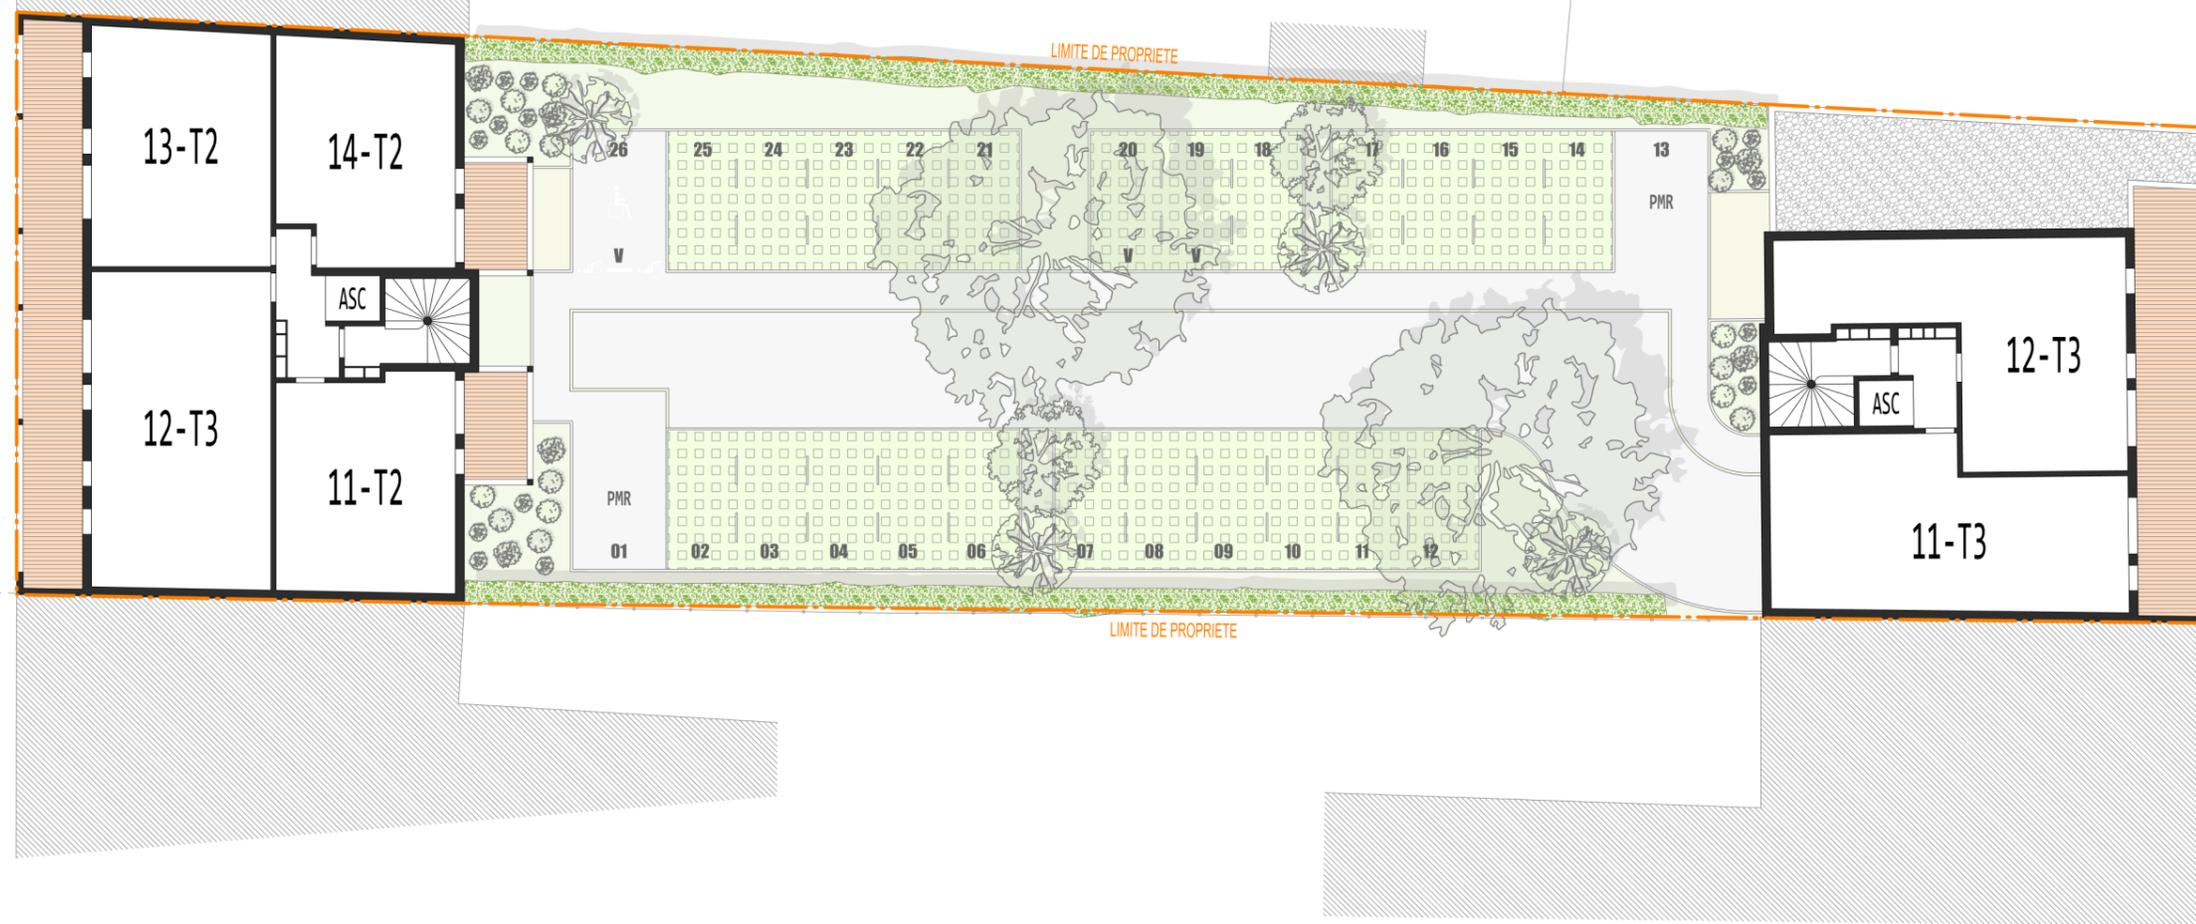

passage des arènes

LIMITE DE PROPRIÉTÉ

place des arènes

Nota: le présent plan est établi sur la base du dossier permis de construire et pourra subir des adaptations dimensionnelles, techniques et d'organisation afin de répondre au contraintes induites par les études détaillées d'exécution. Les poutres, poteaux, soffites, canalisations et faux plafonds n'apparaissent pas systématiquement sur le plan. Les éléments de mobilier (meubles, appareils ménagers et plan de travail) ne sont placés qu'à titre indicatif. La surface des pièces comprend la surface des placards.

DATE: 18.11.2022 INDICE: 00