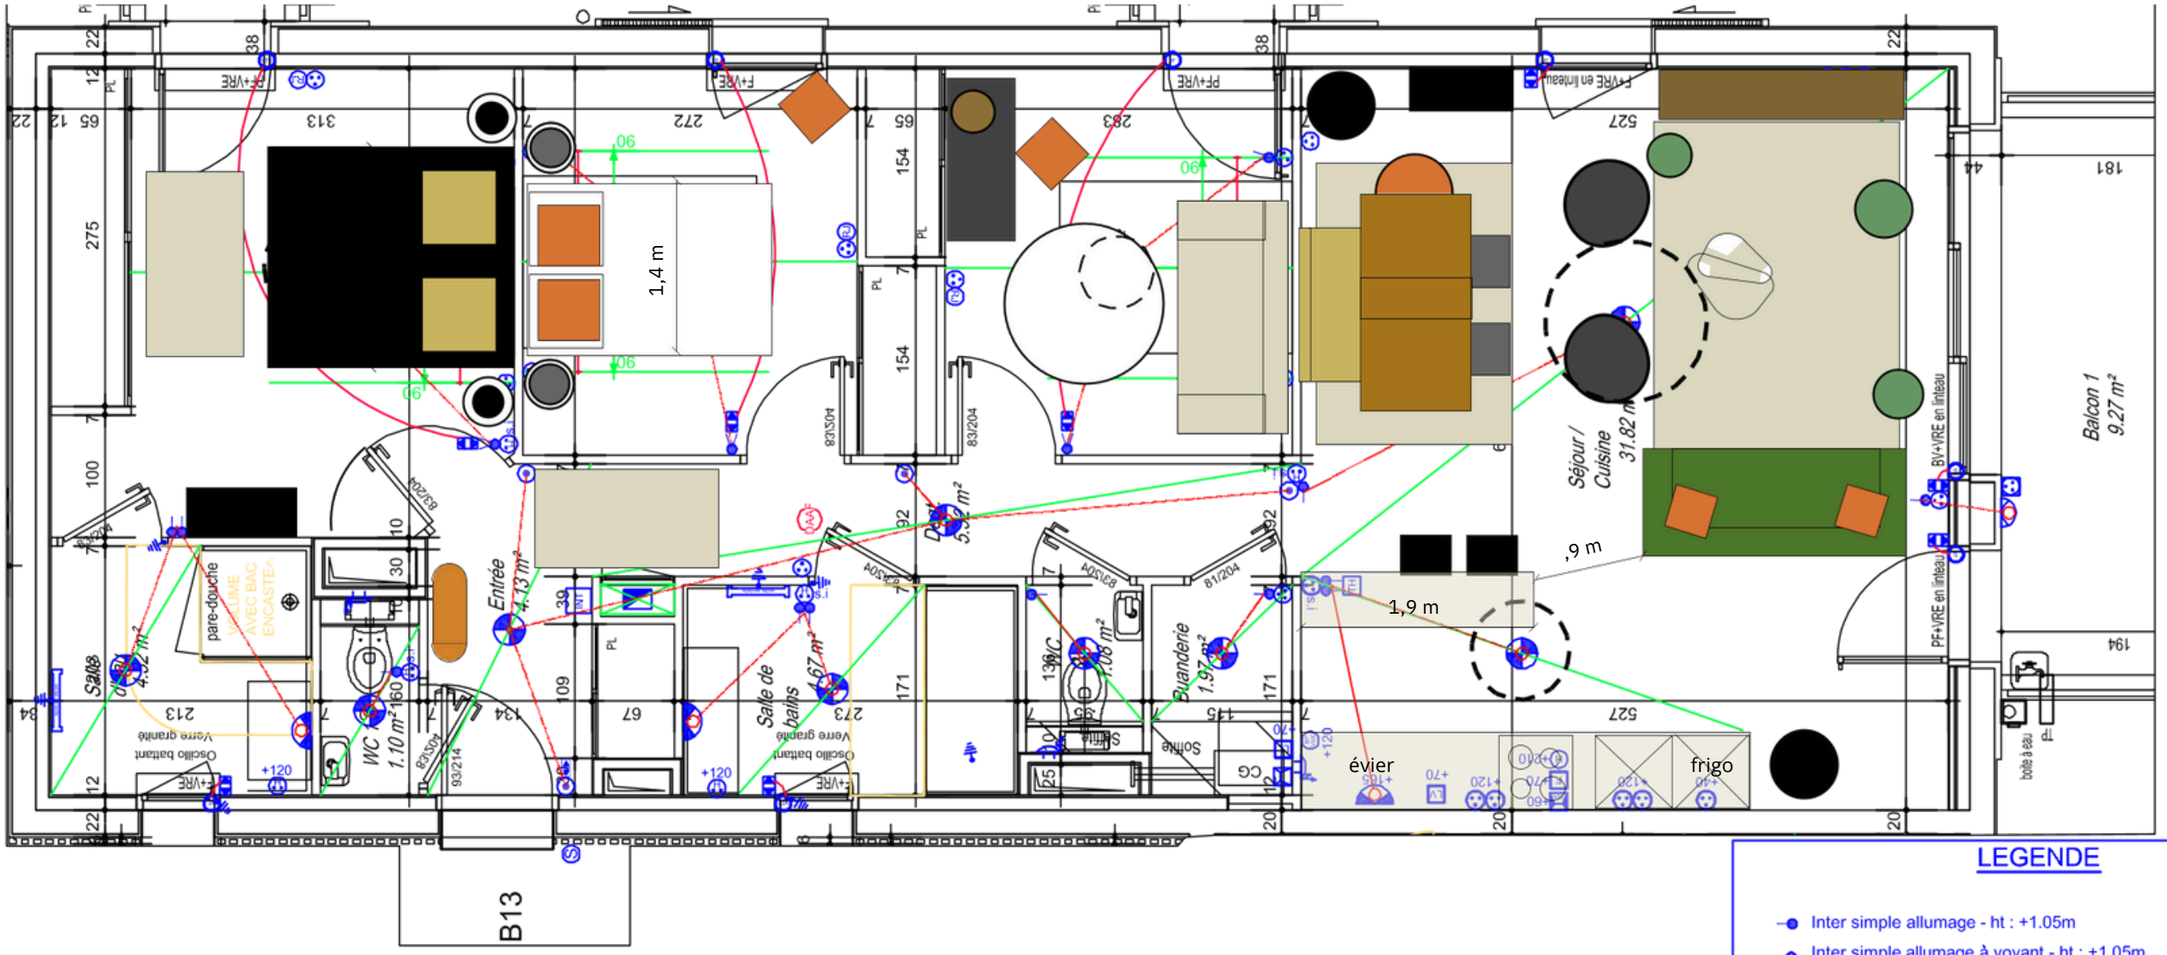

Xoko Ferdea

Appartement B 13

Niveau 1

entreprise équipement électrique

électricité bâtiment et industrielle - courant faibles
chauffage électrique intégré - alarmes - domotique

100 Rue du Poumet
64170 ARTIX
Tél. 05.59.60.18.84 - Fax. 05.59.71.63.69
Agence de BAYONNE
Tél. 05.59.50.66.10 - Fax. 05.59.50.66.06

Indice	Date	Modification	N° Plan

Dessiné: DUARTE Jérémy
Le: 26/07/2023
Visa:

BON POUR ACCORD CLIENT
Date :
Nom et signature:

Echelle 1/50

DO.060.00

Plan considéré comme définitivement approuvé s'il n'a pas fait l'objet d'observations dans un délai de 15 jours après réception.

LEGENDE

- Inter simple allumage - ht : +1.05m
- Inter simple allumage à voyant - ht : +1.05m
- Inter Va et Vient - ht : +1.05m
- Inter Va et Vient tête de lit - ht : +0.80m
- Bouton poussoir - ht : +1.05m
- PC 2P+T 10/16A murale étanche - ht : +0.40m
- PC 2P+T 10/16A murale - ht : +0.40m
- s.i PC 2P+T 10/16A murale sous interrupteur
- PC 2P+T 10/16A murale Cuisine - ht : +1.20m
- PC 2P+T 10/16A murale Bains - ht : +1.20m
- LL LV F PC 2P+T 10/16A Spécialisée murale (LL-LV-four) - ht : +0.70m
- TV Prise télévision - ht : +0.40m
- RJ Prise PTT - RJ45 - ht : +0.40m
- Sortie de cable chaudière - ht : +1.05m
- Sortie de cable 32 Amp - ht : +0.70m
- H Sortie de cable hotte - ht : +2.10m
- Alimentation + Inter volet roulant - ht : +1.05m
- S Bouton poussoir sonnette - ht : +1.10m
- TH Programmateur de Chauffage - ht : +1.20m
- INT Combiné interphone - ht : +1.20m
- Tableau de protection - ht :entre 0,75 et 1.40m
- Sortie de fils en centre
- Sortie de fils en applique
- Sortie de fils en applique Cuisine - ht:+1.65m
- Sortie de fils en applique Bains - ht:+1.85m
- Hublot terrasse - ht: 2.00m