


Légende :

- PF : Porte-fenêtre
- F : Fenêtre
- BV : Baie Vitrée
- VR : Volet Roulant manuel
- VRE: Volet Roulant Electrique
- VB: Volet Battant
- PL: Placard
- LL: Emplacement Lave Linge
- LV: Emplacement Lave Vaisselle
- CG: Chaudière gaz
- GC: Garde-Corps
- Faïence
- Robinet de puisage
- Soffite ou Faux-plafond

Lilitegia

SAINT-JEAN-DE-LUZ

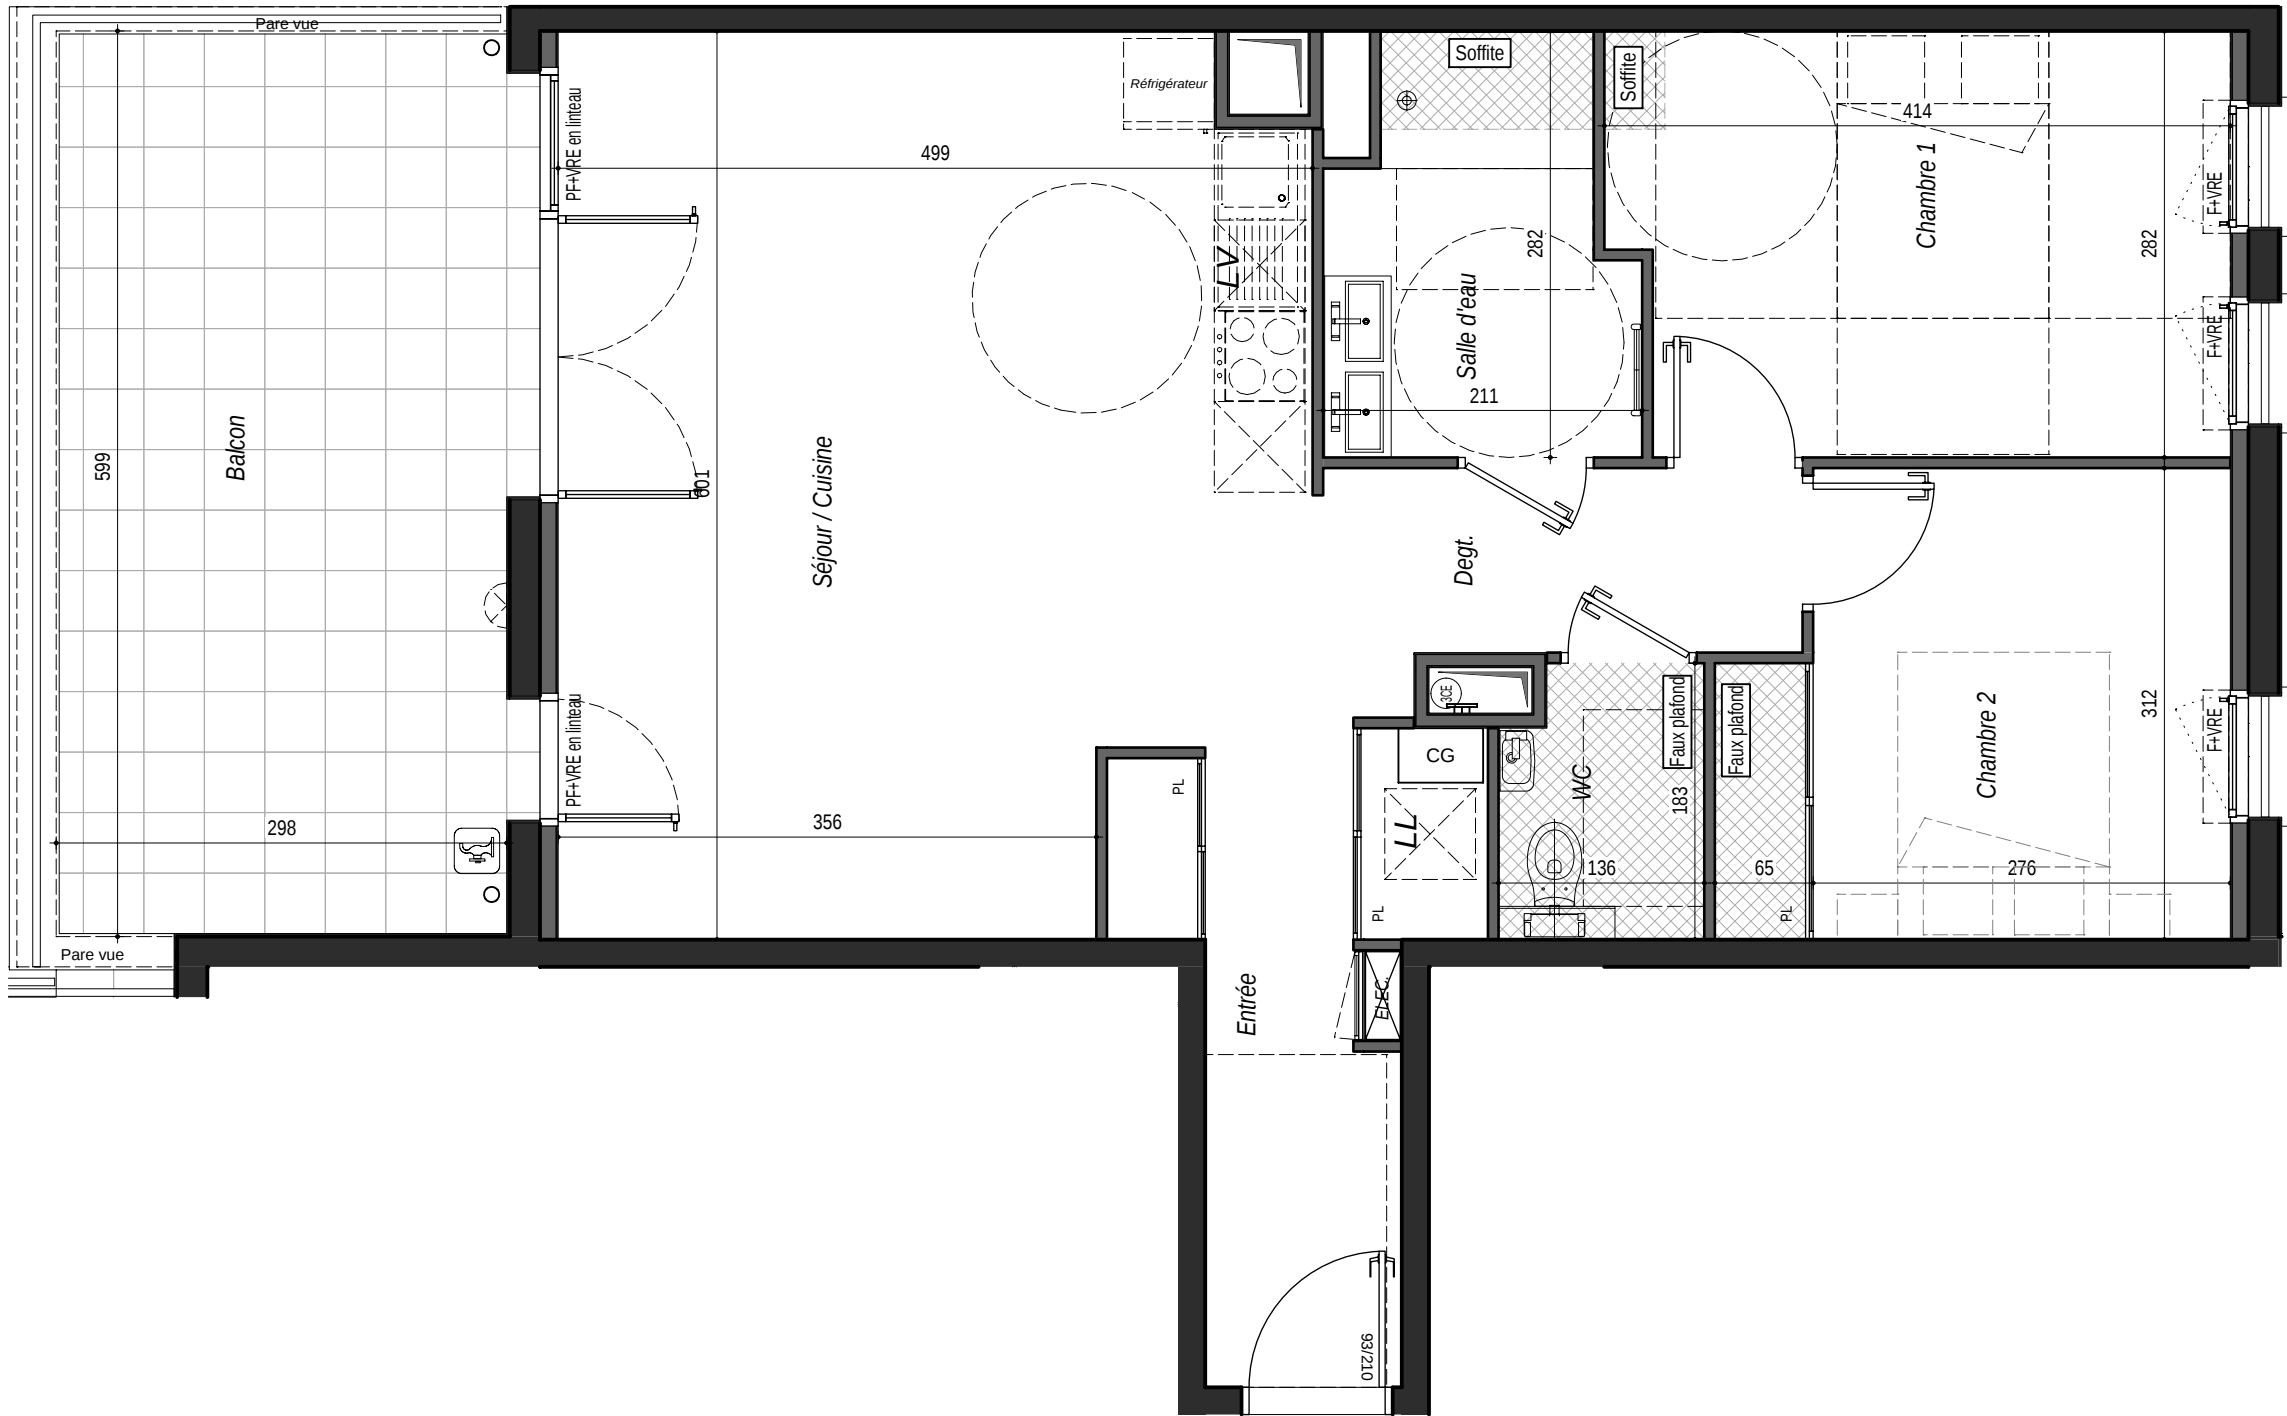

N° COPRO : 20

LOGEMENT PMR

Nota : le présent plan est établi sur la base du dossier permis de construire et pourra subir des adaptations dimensionnelles, techniques et d'organisation afin de répondre aux contraintes induites par les études détaillées d'exécution. Les poutres, poteaux, soffites, canalisations et faux plafonds n'apparaissent pas systématiquement sur le plan. Les éléments de mobilier (meubles, appareils ménagers et plan de travail) ne sont placés qu'à titre indicatif. La surface des pièces comprend la surface des placards.

ALDAY

IMMOBILIER

MON
TOU
RO.

ARCHITECTES

12 rue Augustin CHAHO - 64500 SAINT JEAN DE LUZ

05 59 54 49 26



contact@m-architectes.fr

BATIMENT	Bât. E
APPARTEMENT	E-25
ETAGE	2ème Etage
TYPE	3 Pièces

Entrée	7.78 m²
Séjour / cuisine	27.15 m²
Chambre 1	11.24 m²
Chambre 2	9.79 m²
Salle d'eau	5.12 m²
WC	2.18 m²
Dégagement	3.98 m²

TOTAL SHAB	67.24 m²
------------	----------

Balcon	17.78 m²
--------	----------

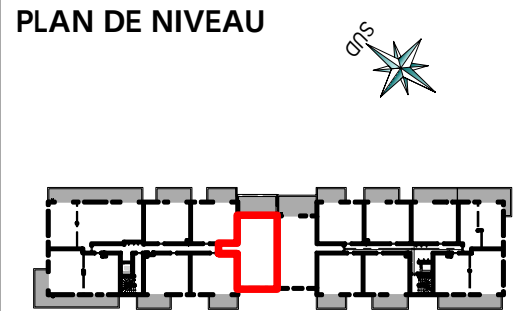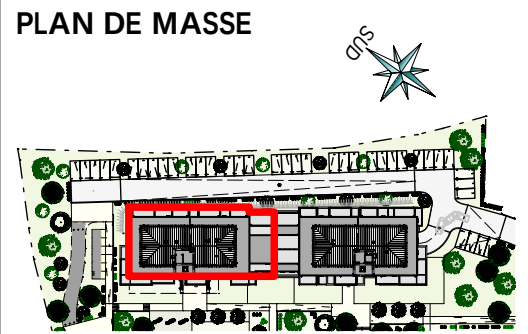

DATE: 26/06/2023 INDICE: A