

Légende :

PF :

Porte-fenêtre

F :

Fenêtre

BV :

Baie Vitrée

VR :

Volet Roulant manuel

VRE:

Volet Roulant Electrique

VB:

Volet Battant

PL:

Placard

LL:

Emplacement Lave Linge

LV:

Emplacement Lave Vaisselle

CG:

Chaudière gaz

GC:

Garde-Corps

— — —

Faïence



Robinet de puisage

Soffite ou Faux-plafond

Villa

Maria

ANGLET

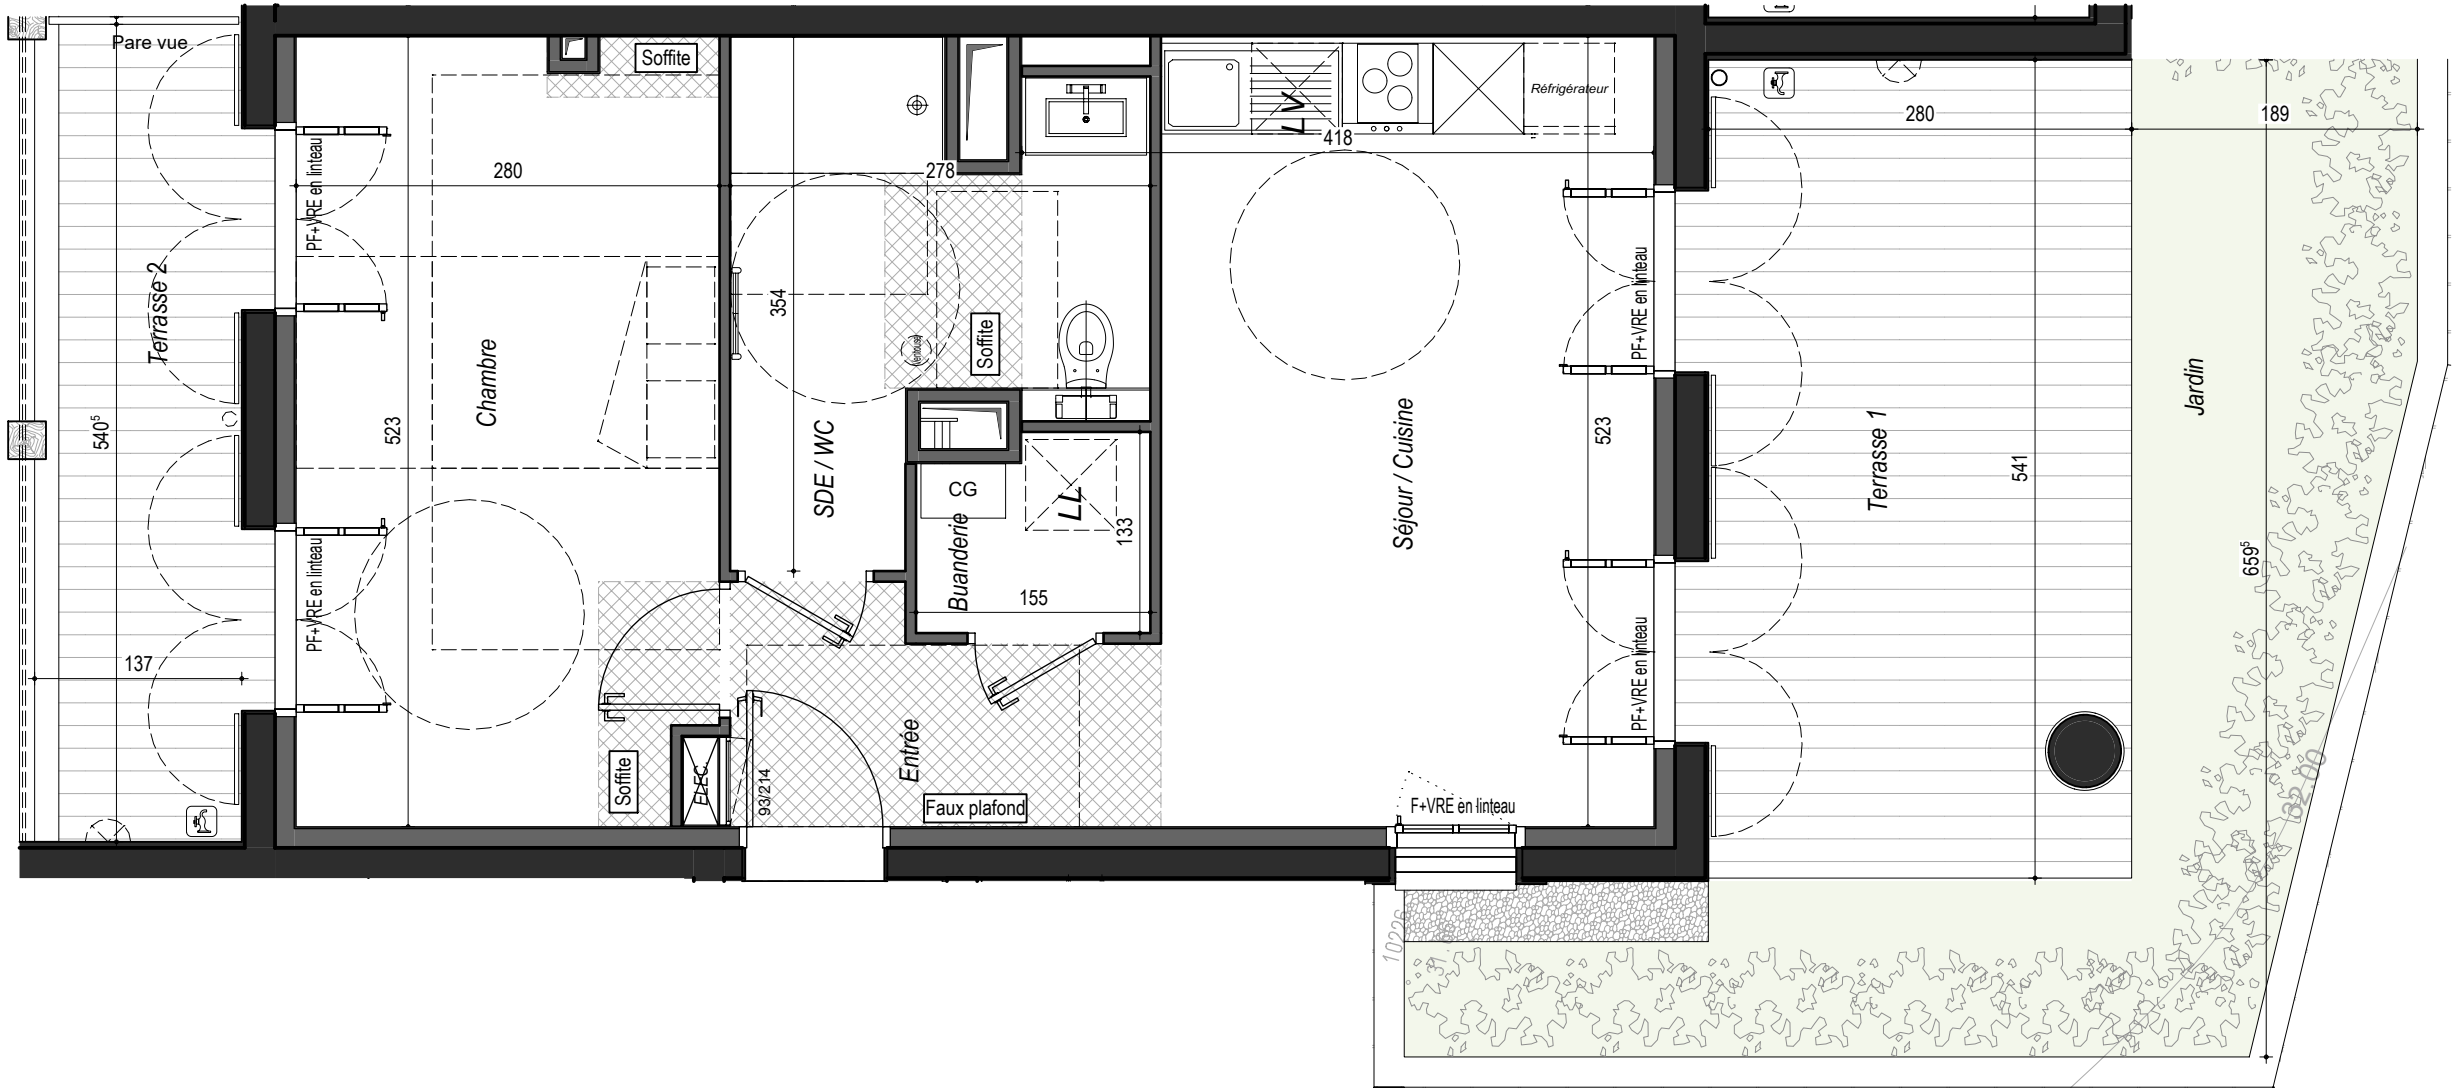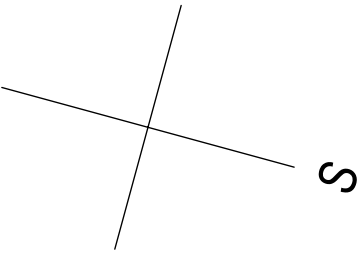

ALDAY

IMMOBILIER

MON
TOU
RO.


ARCHITECTES

12, rue Augustin CHAHO
64500 SAINT-JEAN-DE-LUZ
05 59 54 49 26
contact@m-architectes.fr


BATIMENT	A
APPARTEMENT	11
ETAGE	1er Etage
TYPE	2 pièces
Entrée	3.92 m²
Séjour / cuisine	17.05 m²
Chambre	14.34 m²
Salle d'eau / WC	7.18 m²
Buanderie	1.91 m²

TOTAL SHAB	44.40 m²
Terrasse 1	14.94 m²
Terrasse 2	7.37 m²
Jardin	15.55 m²

PLAN DE MASSE

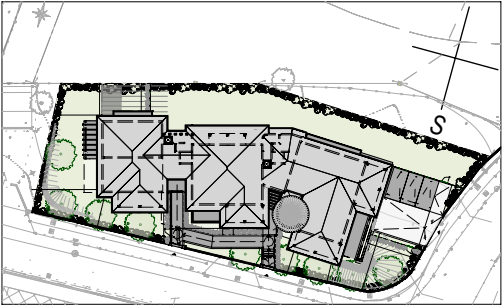

PLAN DE NIVEAU

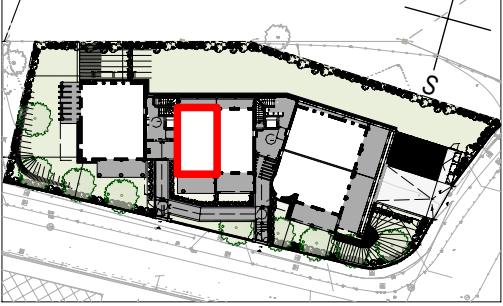

ECHELLE



DATE: 26/09/2025

INDICE: A

LOGEMENT PMR

Nota : le présent plan est établi sur la base du dossier permis de construire et pourra subir des adaptations dimensionnelles, techniques et d'organisation afin de répondre aux contraintes induites par les études détaillées d'exécution.
Les poutres, poteaux, soffites, canalisations et faux plafonds n'apparaissent pas systématiquement sur le plan. Les éléments de mobilier (meubles, appareils ménagers et plan de travail) ne sont placés qu'à titre indicatif.
La surface des pièces comprend la surface des placards. Hauteur sous plafond à titre indicatif, une variation de 5% sera considérée comme admissible (art 1619 du Code Civil).