
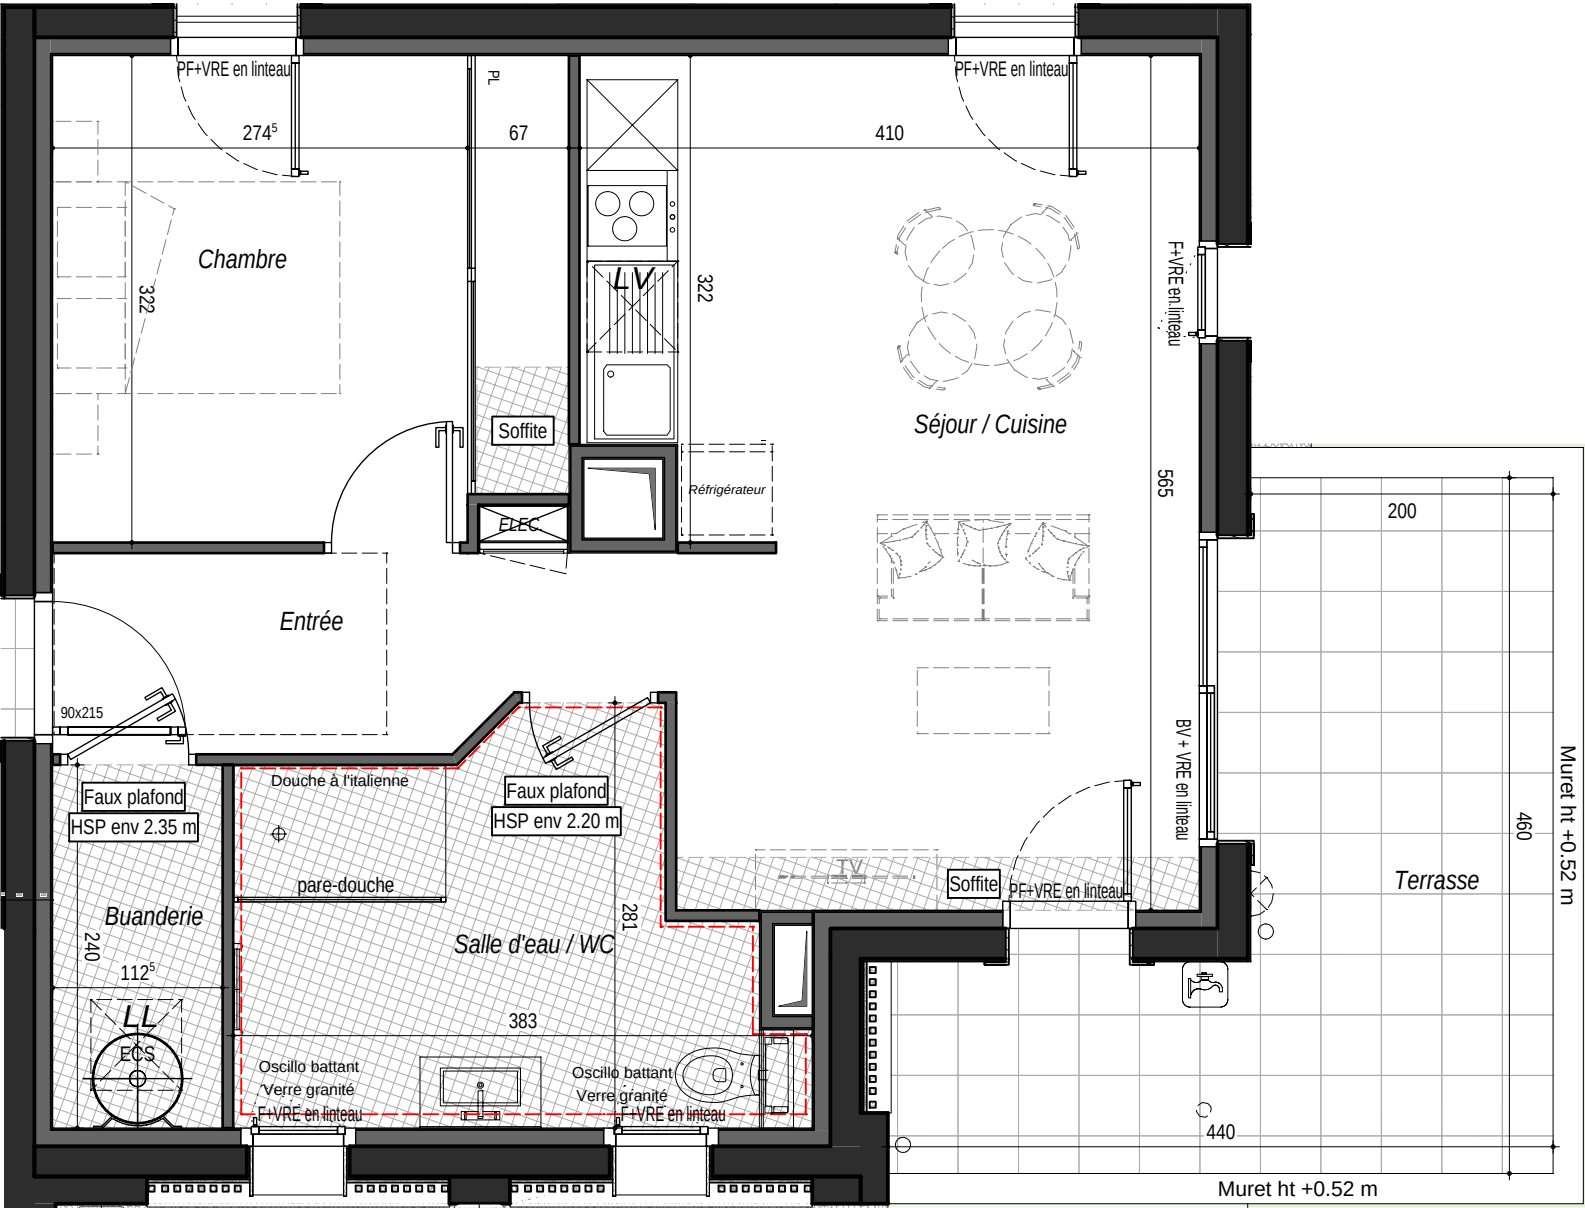


Légende :

- PF : Porte-fenêtre
- F : Fenêtre
- BV : Baie Vitrée
- VR : Volet Roulant manuel
- VRE: Volet Roulant Electrique
- VB: Volet Battant
- PL: Placard
- LL: Emplacement Lave Linge
- LV: Emplacement Lave Vaisselle
- CG: Chaudière gaz
- GC: Garde-Corps
- - - Faïence
- Robinet de puisage
- Soffite ou Faux-plafond

# VILLA DES ARÈNES BAYONNE

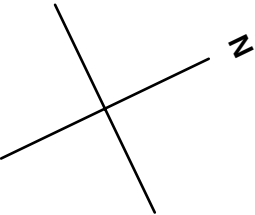

N° COPRO : 4

LOGEMENT LOI ÉLAN  
LOGEMENT NON PMR

# ALDAY

I M M O B I L I E R

**MON  
TOUR  
RO.** 12 rue Augustin CHAHO - 64500 SAINT JEAN DE LUZ  
05 59 54 49 26  
contact@m-architectes.fr  
ARCHITECTES


|             |                 |
|-------------|-----------------|
| BATIMENT    | -               |
| APPARTEMENT | 04              |
| ETAGE       | Rez de chaussée |
| TYPE        | 2 Pièces        |

|                  |                      |
|------------------|----------------------|
| Entrée           | 4.96 m <sup>2</sup>  |
| Séjour / cuisine | 21.15 m <sup>2</sup> |
| Chambre          | 10.78 m <sup>2</sup> |
| Salle d'eau /WC  | 8.20 m <sup>2</sup>  |
| Buanderie        | 2.70 m <sup>2</sup>  |


TOTAL SHAB 47.79 m<sup>2</sup>

Terrasse 12.56 m<sup>2</sup>

PLAN DE MASSE

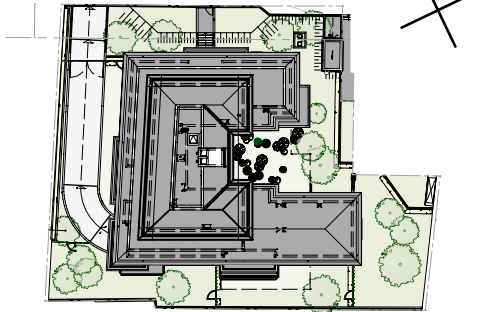

PLAN DE NIVEAU

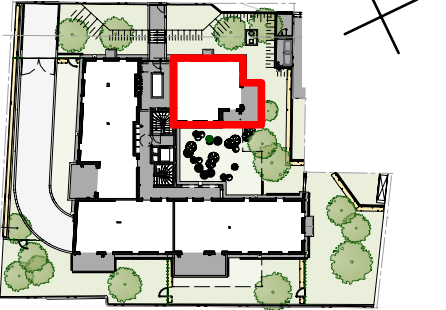

ECHELLE



DATE: 14/01/2023 INDICE: A

Nota : le présent plan est établi sur la base du dossier permis de construire et pourra subir des adaptations dimensionnelles, techniques et d'organisation afin de répondre aux contraintes induites par les études détaillées d'exécution. Les poutres, poteaux, soffites, canalisations et faux plafonds n'apparaissent pas systématiquement sur le plan. Les éléments de mobilier (meubles, appareils ménagers et plan de travail) ne sont placés qu'à titre indicatif. La surface des pièces comprend la surface des placards. Hauteur sous plafond à titre indicatif, une variation de 5% sera considérée comme admissible (art 1619 du Code Civil).