

Légende :

PF :

F :

OB :

BV :

VRE:

VB:

SL:

LL:

LV:

CG:

GC:

Porte-fenêtre

Fenêtre

Oscillo-battant

Baie Vitrée

Volet Roulant Electrique

Volet Battant

Emplacement sèche Linge

Emplacement Lave Linge

Emplacement Lave Vaisselle


Chaudière gaz

Garde-Corps

Faïence

Robinet de puisage

Soffite ou Faux-plafond

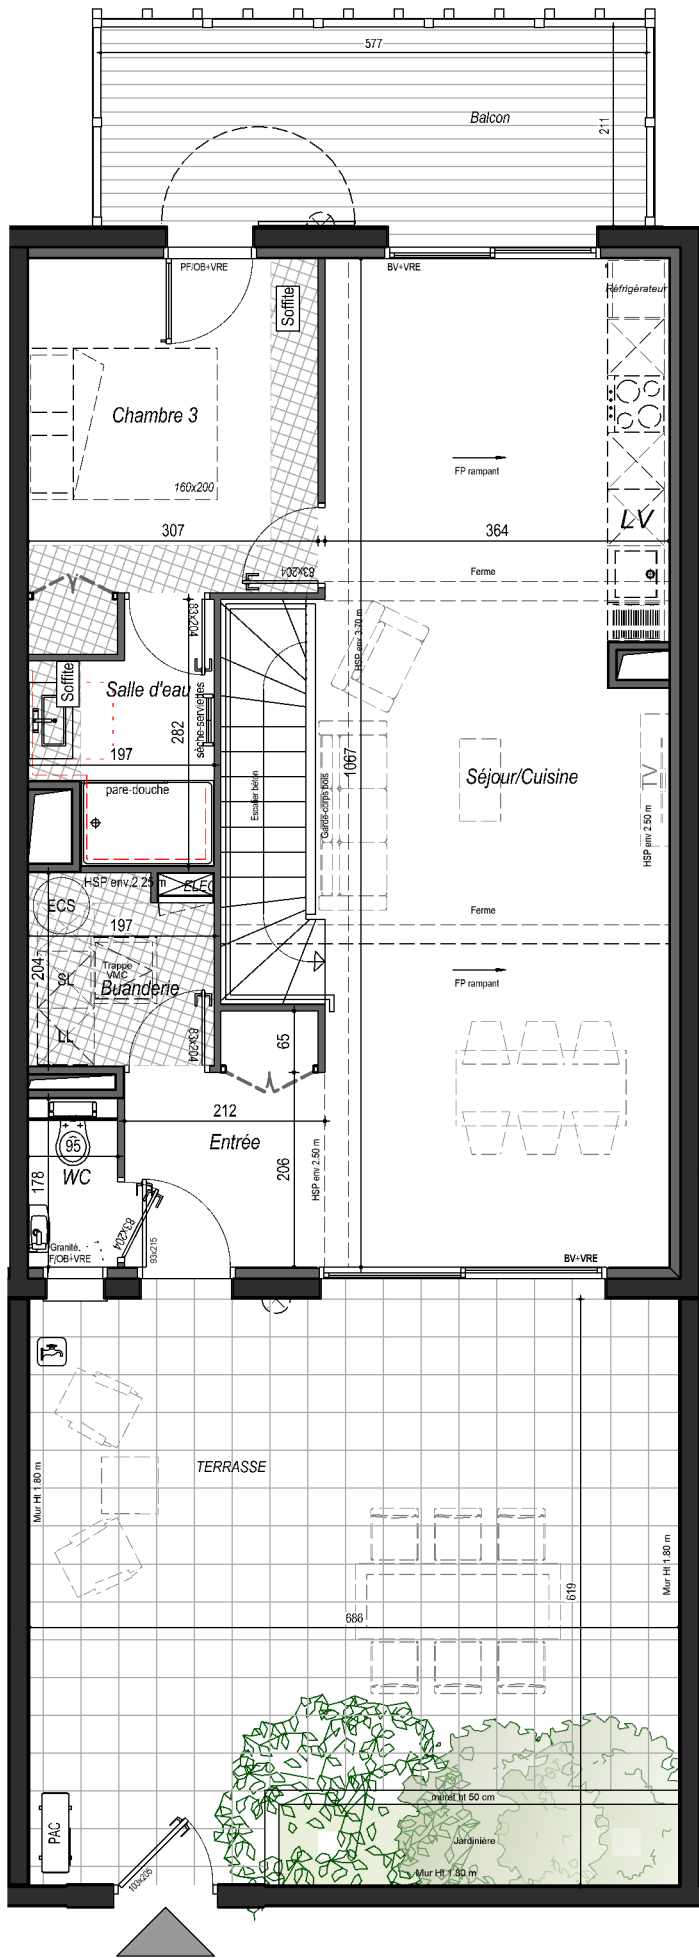

Villas Baribelli

ANGLET

LOGEMENT NON PMR

ALDAY
IMMOBILIER



MONTOURON ARCHITECTES
12 rue Augustin CHAHO - 64500 SAINT JEAN DE LUZ
05 59 54 49 26
contact@m-architectes.fr

VILLA	B5
ETAGE	Rez de chaussée
TYPE	4 Pièces

RDJ :		
Chambre 1		11.86 m²
Chambre 2		11.09 m²
Dressing		5.77 m²
Salle d'eau/WC		5.15 m²
Dégagement		2.22 m²
SAS		3.18 m²
S.TOTAL SHAB		39.27 m²
RDC :		
Entrée		5.04 m²
Séjour / cuisine		38.86 m²
Chambre 3		11.47 m²
Salle d'eau		4.39 m²
WC		1.48 m²
Buanderie		3.81 m²
S.TOTAL SHAB		65.03 m²

TOTAL SHAB	104.32 m²
------------	-----------

RDJ :		
Double box		27.71 m²
RDC :		
Terrasse		42.49 m²
Balcon		12.17 m²

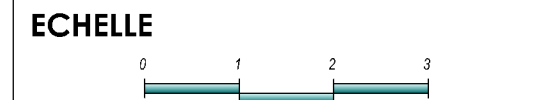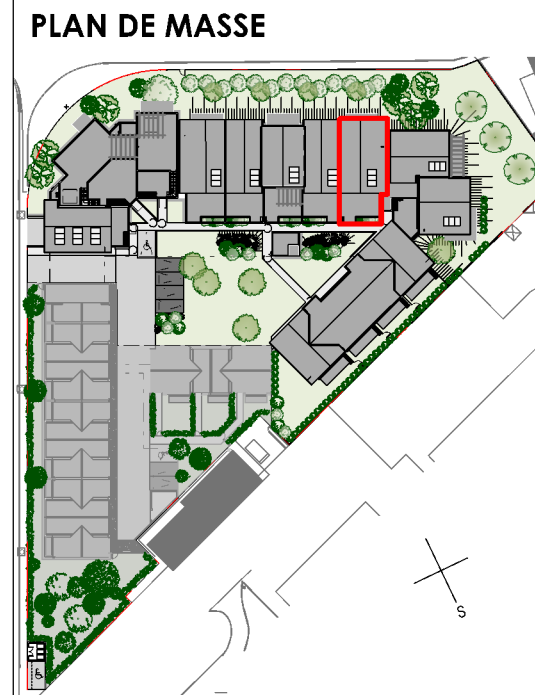

DATE : 20-11-2025 INDICE : A

Nota : le présent plan est établi sur la base du dossier permis de construire et pourra subir des adaptations dimensionnelles, techniques et d'organisation afin de répondre aux contraintes induites par les études détaillées d'exécution. Les poutres, poteaux, soffites, canalisations et faux plafonds n'apparaissent pas systématiquement sur le plan. Les éléments de mobilier (meubles, appareils ménagers et plan de travail) ne sont placés qu'à titre indicatif. La surface des pièces comprend la surface des placards. Hauteur sous plafond à titre indicatif, une variation de 5% sera considérée comme admissible (art 1619 du Code Civil).