
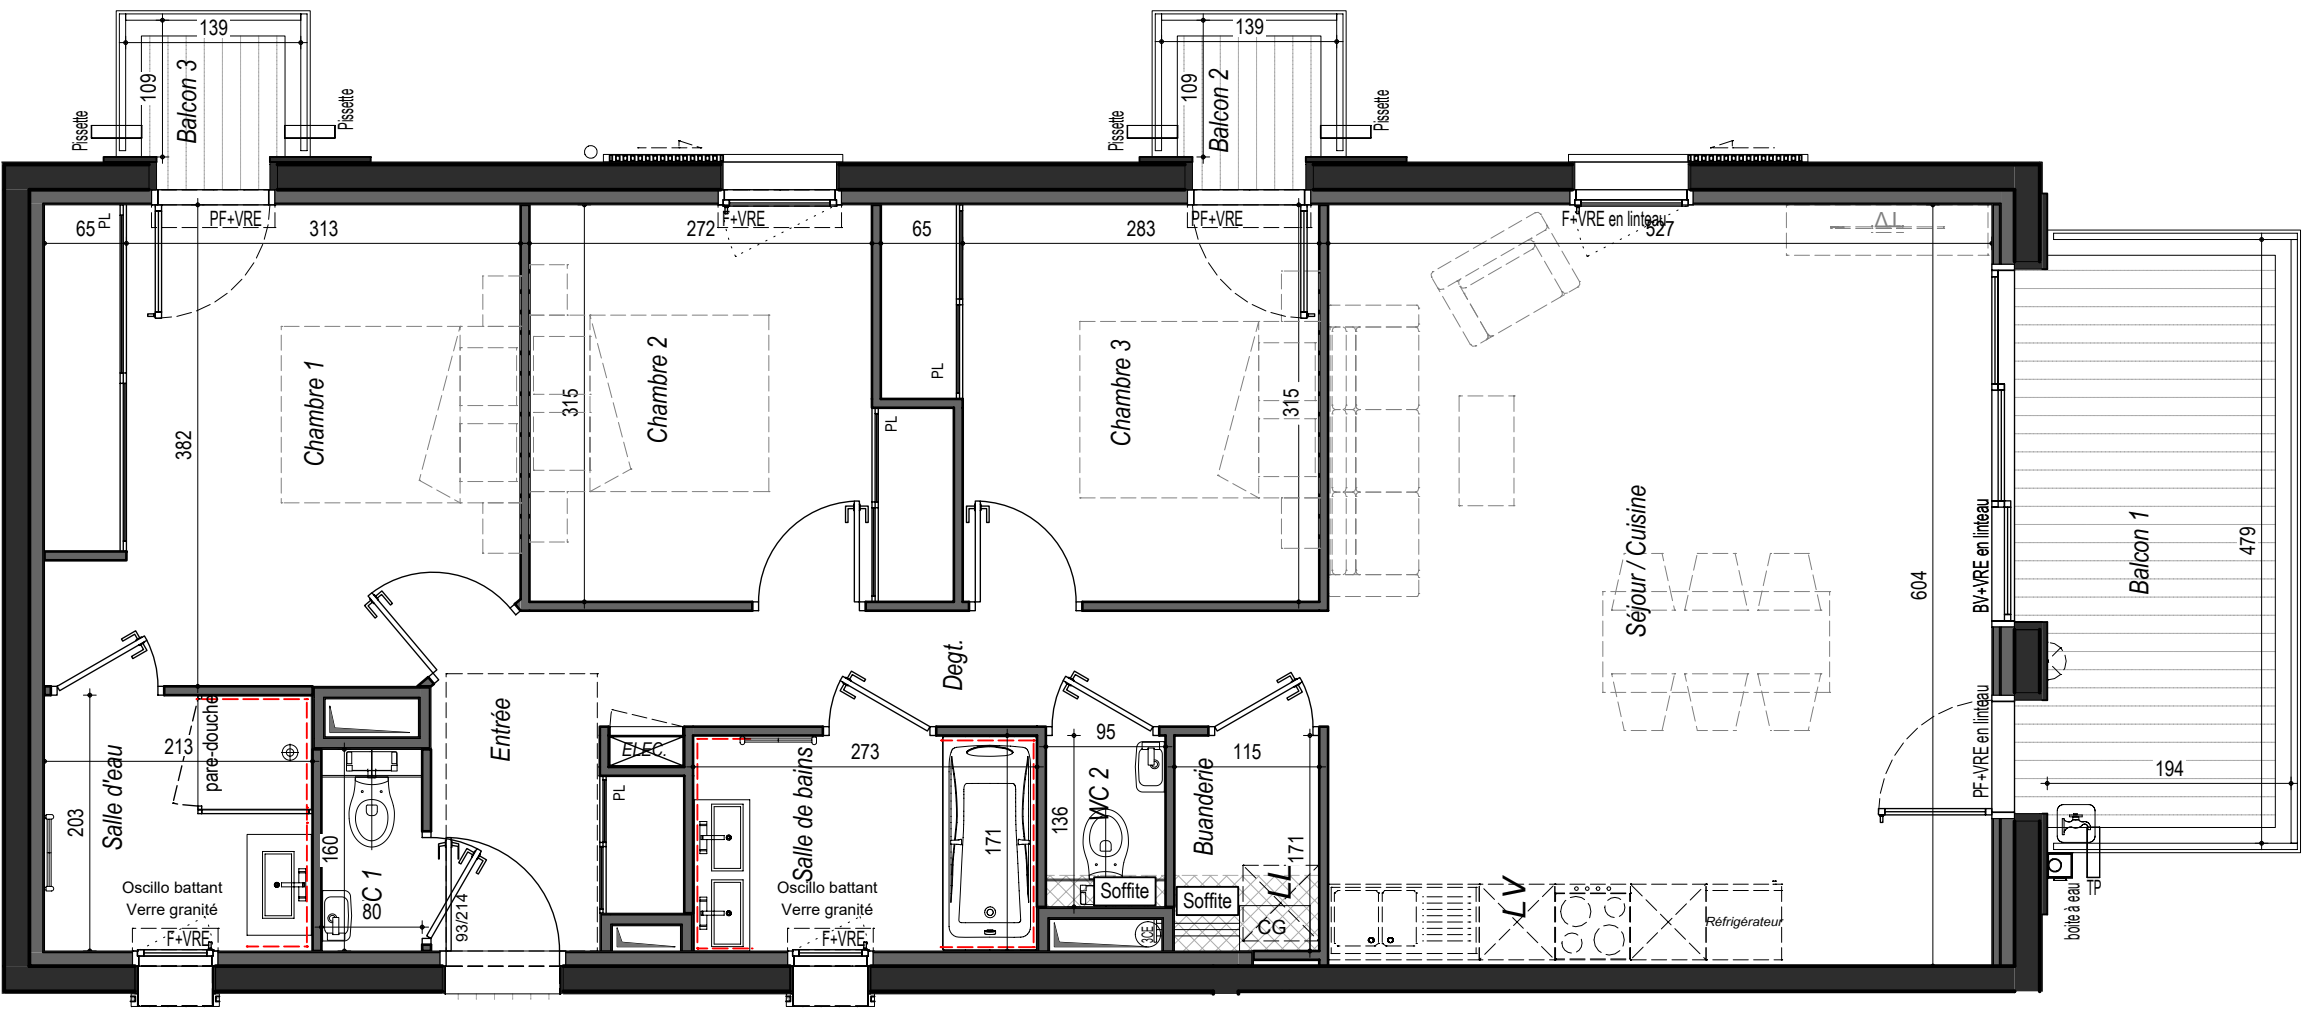


Légende :

- PF : Porte-fenêtre
- F : Fenêtre
- BV : Baie Vitrée
- VR : Volet Roulant manuel
- VRE: Volet Roulant Electrique
- VB: Volet Battant
- PL: Placard
- LL: Emplacement Lave Linge
- LV: Emplacement Lave Vaisselle
- CG: Chaudière gaz
- GC: Garde-Corps
- Faïence
- 🚰 Robinet de puisage
- ▨ Soffite ou Faux-plafond

XOKO FERDEA BAYONNE

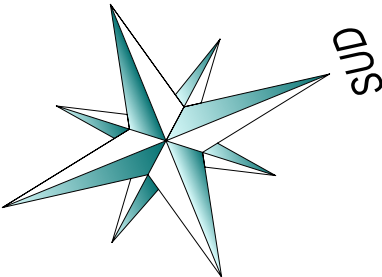

LOGEMENT NON PMR

Nota : le présent plan est établi sur la base du dossier permis de construire et pourra subir des adaptations dimensionnelles, techniques et d'organisation afin de répondre aux contraintes induites par les études détaillées d'exécution. Les poutres, poteaux, soffites, canalisations et faux plafonds n'apparaissent pas systématiquement sur le plan. Les éléments de mobilier (meubles, appareils ménagers et plan de travail) ne sont placés qu'à titre indicatif. La surface des pièces comprend la surface des placards.

BATIMENT	Bât. B
APPARTEMENT	B-13
ETAGE	1er étage
TYPE	4 Pièces

Entrée	4.13 m²
Séjour / cuisine	31.82 m²
Chambre 1	14.11 m²
Chambre 2	9.56 m²
Chambre 3	9.92 m²
Salle de bains	4.67 m²
Salle d'eau	4.32 m²
WC 1	1.10 m²
WC 2	1.08 m²
Buanderie	1.97 m²
Dégagement	5.32 m²

TOTAL SHAB	88.00 m²
------------	----------

Balcon 1	9.27 m²
Balcon 2	1.51 m²
Balcon 3	1.51 m²

